
04003362304040008



3685

ΕΦΗΜΕΡΙΣ ΤΗΣ ΚΥΒΕΡΝΗΣΕΩΣ

ΤΗΣ ΕΛΛΗΝΙΚΗΣ ΔΗΜΟΚΡΑΤΙΑΣ

ΤΕΥΧΟΣ ΤΕΤΑΡΤΟ **Αρ. Φύλλου 336**

23 Απριλίου 2004

ΠΕΡΙΕΧΟΜΕΝΑ

ΑΠΟΦΑΣΕΙΣ

ΑΠΟΦΑΣΕΙΣ

Αριθ. 681 (1)

Επικύρωση καθορισμού οριογραμμών τμήματος ρέματος στην περιοχή Προφήτη Ηλία, οικισμού Ιμέρου, Δήμου Μαρώνειας, Νομού Ροδόπης.

Ο ΓΕΝΙΚΟΣ ΓΡΑΜΜΑΤΕΑΣ ΠΕΡΙΦΕΡΕΙΑΣ
ΑΝΑΤΟΛΙΚΗΣ ΜΑΚΕΔΟΝΙΑΣ - ΘΡΑΚΗΣ

Έχοντας υπόψη:

1. Τις διατάξεις του άρθρου 5 του Ν. 3010/2002 (ΦΕΚ 91/Α) με το οποίο ρυθμίζονται θέματα καθορισμού οριογραμμών ρεμάτων.
2. Τις διατάξεις του άρθρου 5 του Ν. 3010/2002 (ΦΕΚ 91/Α), παράγραφος 3β, με την οποία ορίζεται ότι η επικύρωση του καθορισμού των οριογραμμών γίνεται με απόφαση του Γενικού Γραμματέα της οικείας Περιφέρειας.
3. Τις ισχύουσες διατάξεις της Πολεοδομικής Νομοθεσίας (δόμηση παρά τα ρέματα).
4. Τις διατάξεις του Ν. 2503/97 (ΦΕΚ 107 Α΄) «Διοίκηση, οργάνωση, στελέχωση της Περιφέρειας κλπ».
5. Την 1096/27.3.2003 (ΦΕΚ 393 Β/4.4.2003) απόφαση του Γενικού Γραμματέα περιφέρειας Α.Μ. - Θ. «Μεταβίβαση αρμοδιοτήτων σε προϊσταμένους Δ/νσεων και Τμημάτων της Π.Α.Μ. - Θ.».
6. Το 4091 πε/14.1.2004 έγγραφο της Δ/νσης Δημοσίων Έργων / Τμήμα Υδραυλικών Έργων, με το οποίο διαβιβάσθηκε στην Δ/νση ΠΕ.ΧΩ. Περιφέρειας Α.Μ. - Θ. η υδραυλική μελέτη για την οριοθέτηση του ρέματος του θέματος.
7. Την 121/13.10.2003 απόφαση του Δημοτικού Συμβουλίου Μαρώνειας, με την οποία γνωμοδοτεί ομόφωνα θετικά υπέρ της οριοθέτησης του ρέματος, με την επισήμανση όλες οι δαπάνες για την πραγματοποίηση εργασιών επί του ρέματος θα βαρύνουν εξ' ολοκλήρου τον Οικοδομικό παραθεριστικό συνεταιρισμό Υπαλλήλων του Γ.Ν. Νοσοκομείου Κομοτηνής.
8. Την Υδραυλική Μελέτη για την οριοθέτηση του τμήματος ρέματος στην περιοχή Προφήτη Ηλία, οικισμού Ιμέρου, Δήμου Μαρώνειας, το οποίο διέρχεται βόρεια-βορειοδυτικά της έκτασης ιδιοκτησίας του Οικοδομικού παραθεριστικού συνεταιρισμού Υπαλλήλων του Γ.Ν. Νοσοκομείου Κομοτηνής, καθώς και τα τοπογραφικά διαγράμματα που την συνοδεύουν, όπως ελέγχθηκαν και θεωρήθηκαν από την Δ/νση Τεχνικών Υπηρεσιών Νομαρχιακού Διαμερίσματος Ροδόπης ως προς τον καθορισμό των οριογραμμών του ρέματος και από τα οποία προκύπτει ότι:

Α) το ήδη διαμορφωμένο ρέμα, με κάποιες βελτιώσεις, κρίνεται ικανοποιητικό να ανταποκριθεί σε πλημμυρική παροχή για περίοδο επαναφοράς Τ=100 έτη και η τελικώς προτεινόμενη διατομή διευθέτησης του ρέματος είναι επαρκής για την αποχέτευση παροχής πλημμύρας εκατονταετίας,

Β) στη θέση διάβασης του ρέματος από την αγροτική οδό, η υφιστάμενη διαμόρφωση εγκυμονεί κίνδυνους και προτείνεται η κατασκευή τεχνικού για την ασφαλή προσπέλαση του ρέματος, κατάλληλης διατομής για την αποχέτευση παροχής πλημμυράς εκατονταετίας,

Γ) οι προτεινόμενες οριογραμμές του ρέματος οι οποίες απεικονίζονται στο διάγραμμα με αριθμό σχεδίου Υ-1, κλίμακας 1 500, ανταποκρίνονται σε πλημμυρική παροχή για περίοδο επαναφοράς Τ = 100 έτη, αποφασίζουμε:

Επικυρώνουμε τις καθορισθείσες οριογραμμές του τμήματος ρέματος στην περιοχή Προφήτη Ηλία, οικισμού Ιμέρου, Δήμου Μαρώνειας, το οποίο διέρχεται βόρεια-βορειοδυτικά της έκτασης ιδιοκτησίας του Οικοδομικού παραθεριστικού συνεταιρισμού Υπαλλήλων του Γ.Ν. Νοσοκομείου Κομοτηνής, όπως φαίνονται στο διάγραμμα (Αριθμός Σχεδίου Υ-1) κλίμακας 1: 500 και σύμφωνα με την Υδραυλική Μελέτη, της ανάδοχου μελετήτριας Κλάδου Κατερίνας, όπως αυτή ελέγχθηκε και θεωρήθηκε από τη Δ/νση Τεχνικών Υπηρεσιών του Νομαρχιακού Διαμερίσματος Ροδόπης.


Οι δαπάνες που προκύπτουν για την πραγματοποίηση των προτεινομένων εργασιών διευθέτησης και του τεχνικού επί του ρέματος, δεν επιβαρύνουν τον κρατικό προϋπολογισμό ή τον προϋπολογισμό του οικείου ΟΤΑ.


Η ισχύς της παρούσας αρχίζει από την ανωτέρω δημοσίευση.

Η απόφαση αυτή μαζί με το συνημμένο διάγραμμα να δημοσιευθεί στην Εφημερίδα της Κυβερνήσεως.


Κομοτηνή, 19 Φεβρουαρίου 2004

Με εντολή Γενικού Γραμματέα Περιφέρειας
Η Διευθύντρια
ΑΛΕΞΑΝΔΡΑ ΠΑΣΣΟΠΟΥΛΟΥ

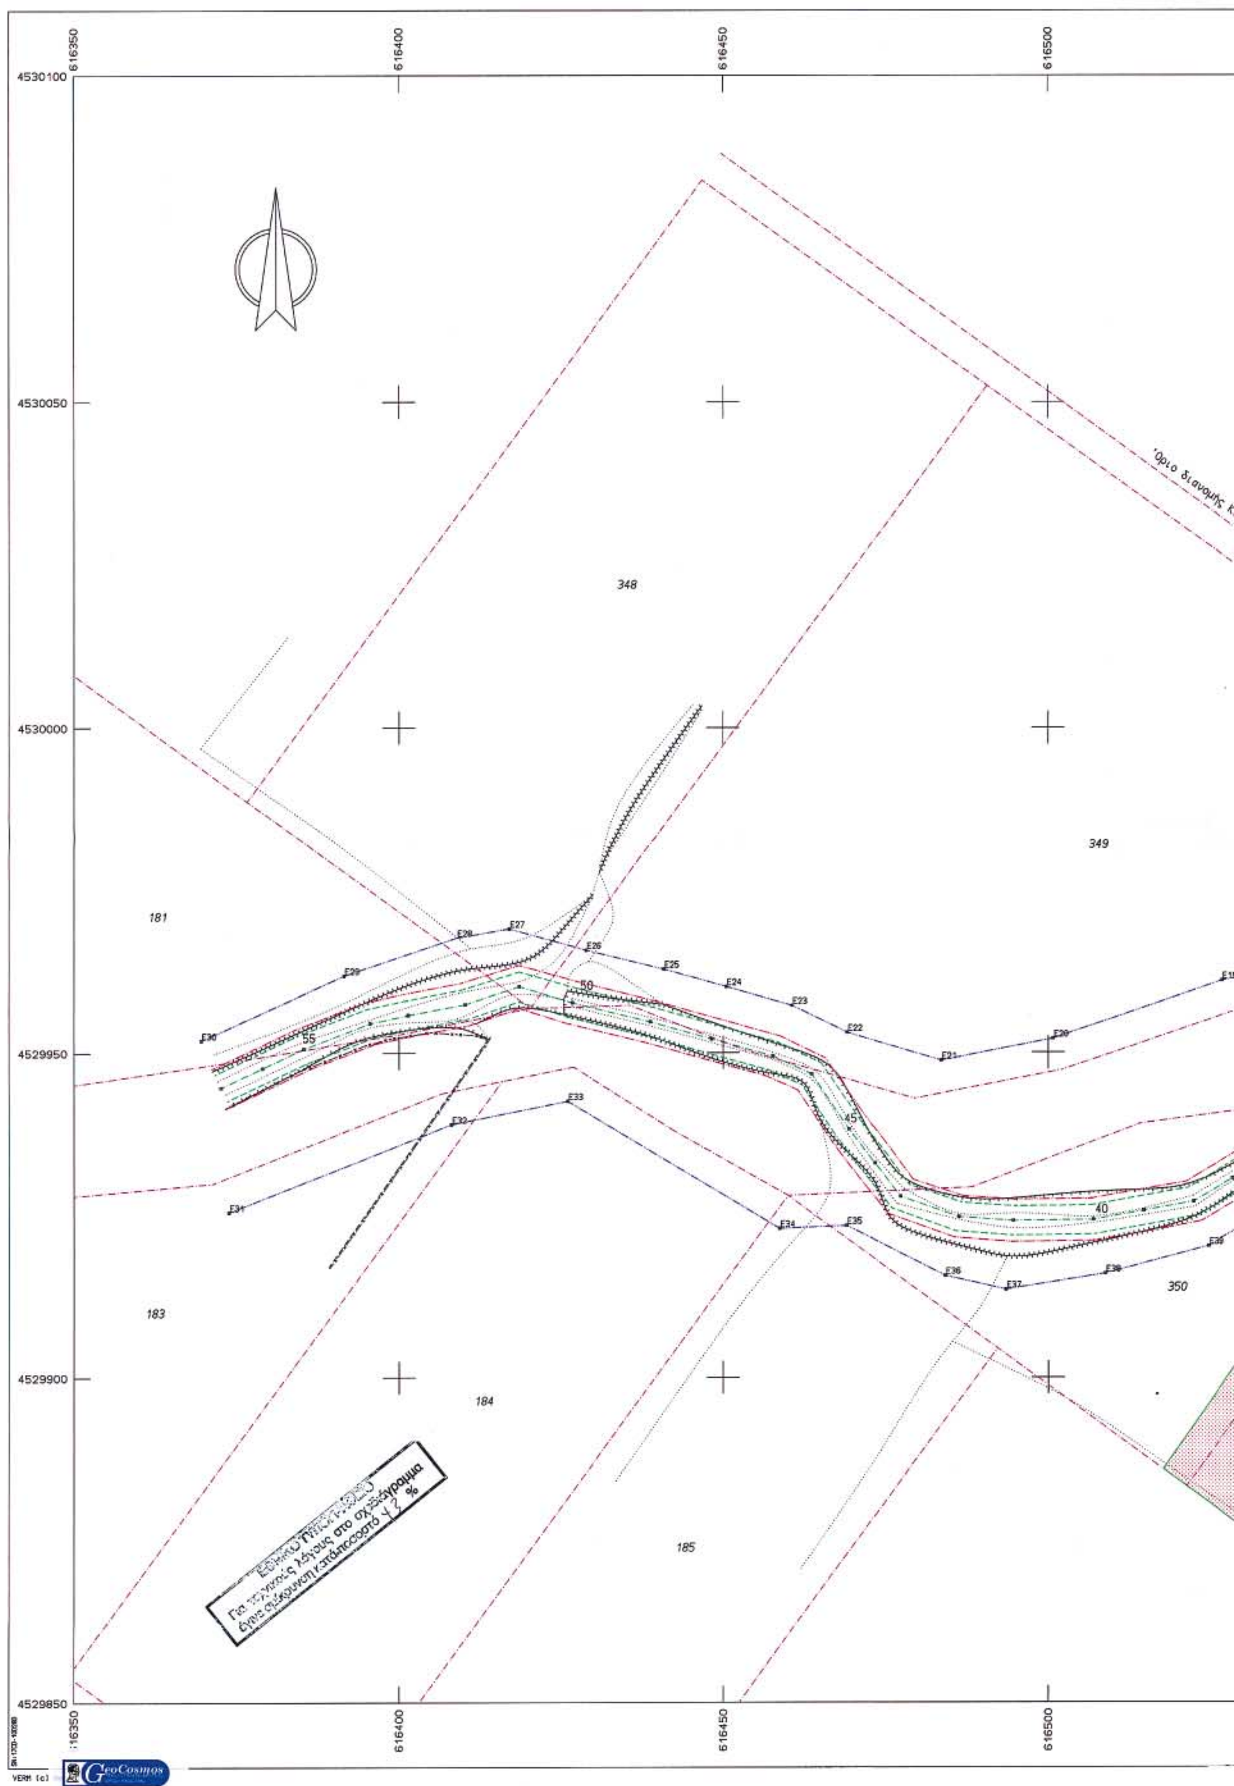
616350
616400
616450
616500
4530100
4530050
4530000
4529950
4529900
4529850
Όριο διανομής
348
349
181
183
184
185
350
E20
E21
E22
E23
E24
E25
E26
E27
E28
E29
E30
E31
E32
E33
E34
E35
E36
E37
55
50
45
40
Για τεχνικούς λόγους στο σχεδιάγραμμα
%
VERM (c)
GeoCosmos

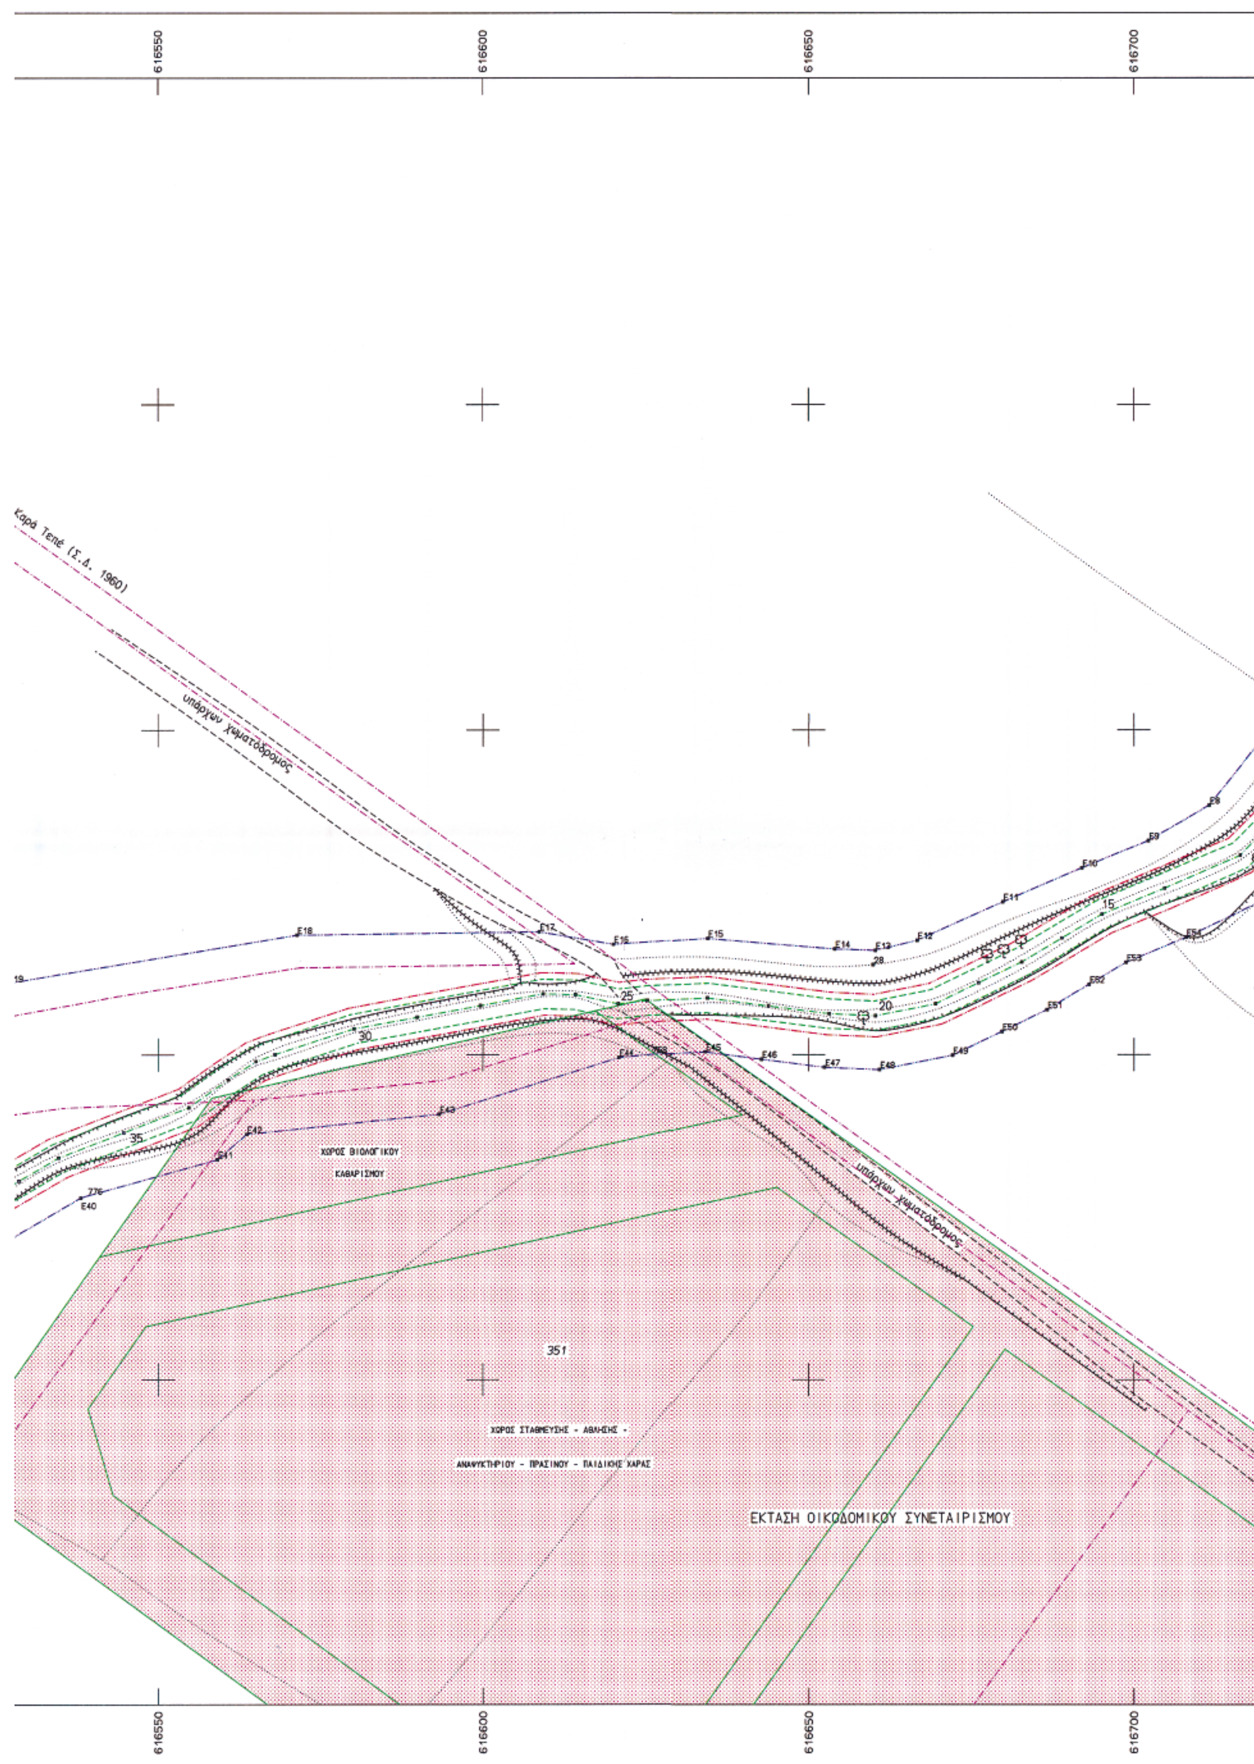

616550
616600
616650
616700
Καρά Τεπέ (Σ.Δ. 1960)
υπάρχων χωματόδρομος
ΧΩΡΟΣ ΒΙΟΛΟΓΙΚΟΥ ΚΑΘΑΡΙΣΜΟΥ
351
ΧΩΡΟΣ ΣΤΑΘΜΕΥΣΗΣ - ΑΘΛΗΣΗΣ -
ΑΝΑΨΥΚΤΗΡΙΟΥ - ΠΡΑΣΙΝΟΥ - ΠΑΙΔΙΚΗΣ ΧΑΡΑΣ
ΕΚΤΑΣΗ ΟΙΚΟΔΟΜΙΚΟΥ ΣΥΝΕΤΑΙΡΙΣΜΟΥ
υπάρχων χωματόδρομος
616550
616600
616650
616700

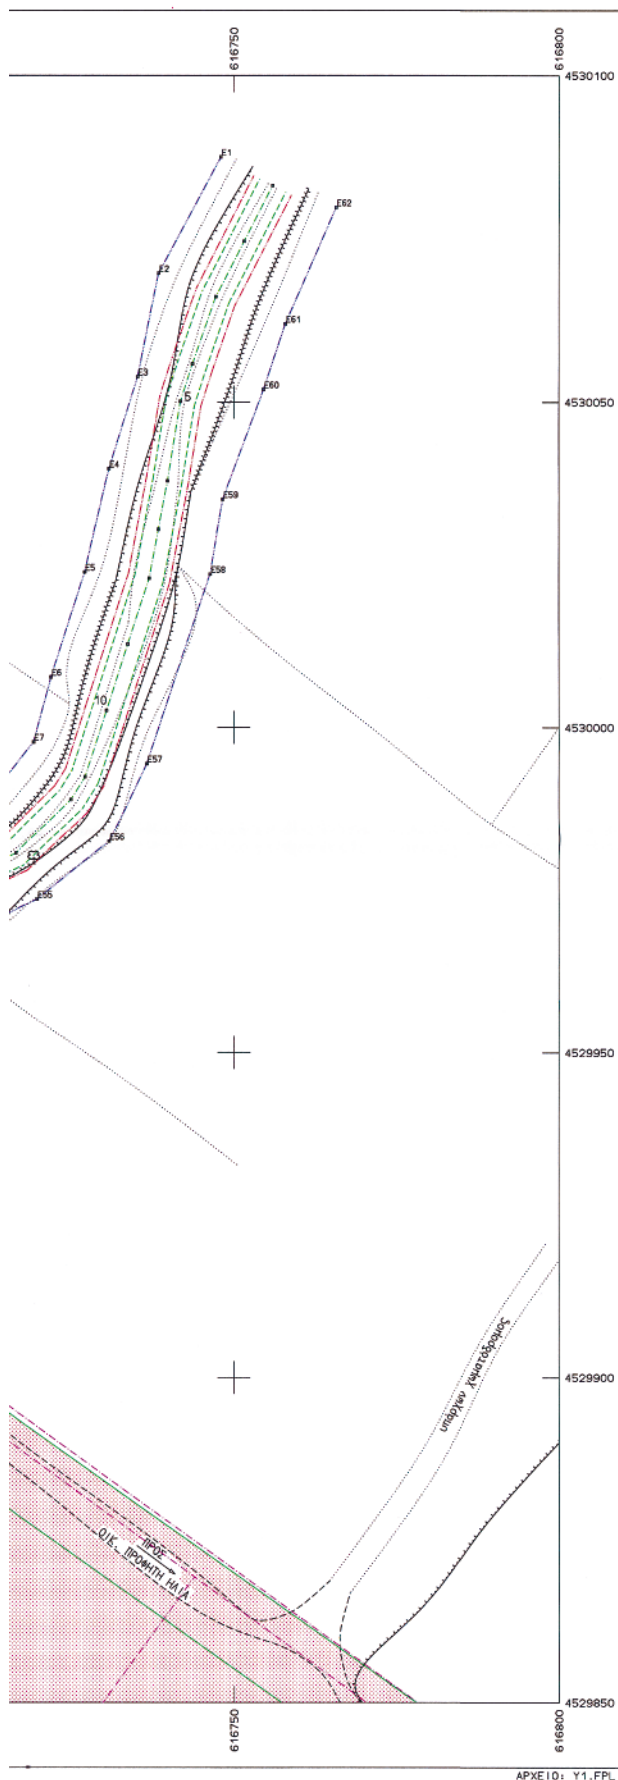

ΡΕΜΑ ΝΟΣΟΚΟΜΕΙΟΥ ΑΡΙΘ:0 ΣΗΜΕΙΑ:62 ΕΜΒΑΔΟ:11529.69 μ²

ΣΗΜΕΙΟ	X	Y	ΣΗΜΕΙΟ	X	Y	ΣΗΜΕΙΟ	X	Y
E62	616765.700	4530079.815	E61	616757.909	4530061.963	E60	616754.570	4530051.914
E59	616748.298	4530035.106	E58	616746.335	4530023.559	E57	616736.580	4529994.471
E56	616730.793	4529982.439	E55	616719.642	4529973.455	E54	616708.007	4529967.950
E53	616698.779	4529964.130	E52	616693.109	4529960.762	E51	616686.621	4529956.922
E50	616679.680	4529953.568	E49	616672.091	4529949.937	E48	616660.861	4529947.721
E47	616652.435	4529948.078	E46	616642.744	4529949.314	E45	616634.117	4529950.429
E44	616620.878	4529949.544	E43	616593.237	4529940.844	E42	616563.632	4529937.762
E41	616559.116	4529933.892	E40	616538.036	4529927.988	E39	616524.697	4529920.186
E38	616508.803	4529915.968	E37	616493.451	4529913.517	E36	616484.110	4529915.644
E35	616468.988	4529923.371	E34	616458.703	4529922.909	E33	616425.983	4529942.540
E32	616408.047	4529938.918	E31	616373.815	4529925.452	E30	616369.563	4529951.910
E29	616391.525	4529961.754	E28	616408.892	4529967.555	E27	616416.979	4529968.936
E26	616428.825	4529965.649	E25	616440.863	4529962.736	E24	616450.452	4529960.048
E23	616460.594	4529957.193	E22	616469.064	4529953.055	E21	616483.547	4529948.791
E20	616500.761	4529952.130	E19	616526.841	4529960.943	E18	616571.392	4529968.303
E17	616608.613	4529968.807	E16	616620.036	4529966.884	E15	616634.487	4529967.785
E14	616653.977	4529966.178	E13	616660.201	4529965.967	E12	616666.633	4529967.511
E11	616679.833	4529973.432	E10	616691.960	4529978.642	E9	616702.207	4529982.915
E8	616711.574	4529988.438	E7	616719.130	4529997.804	E6	616721.832	4530007.748
E5	616727.045	4530023.892	E4	616730.781	4530039.795	E3	616735.189	4530053.885
E2	616738.394	4530069.770	E1	616747.975	4530087.547			

ΣΥΣΤΗΜΑ ΑΝΑΦΟΡΑΣ ΣΥΝΤΕΤΑΓΜΕΝΩΝ : Ε Γ Σ Α '87 Κ = 0.9997690639

1. ΥΠΟΜΝΗΜΑ

- Οριογραμμή κληροτεμαχίων διανομής 1960
- Ρυμοτομική γραμμή
- Φρύδι πρανούς
- Όριο Καλλιέργειας- Πόδι πρανούς
- Συρματόπλεγμα
- Θέση διατομής
- Δένδρο
- Στάση αποτύπωσης
- Προτεινόμενη διαμόρφωση κοίτης
- Προτεινόμενη διαμόρφωση κοίτης
- Οριογραμμή ύδατος πλημμυρικής κατάστασης
- Οριογραμμή ύδατος πλημμυρικής κατάστασης
- Οριογραμμή οριοθέτησης ρέματος
- Οριογραμμή οριοθέτησης ρέματος

5, 10, Αρίθμηση διατομών

ΤΕΧΝΙΚΟ ΓΡΑΦΕΙΟ ΜΕΛΕΤΩΝ

ΚΑΤΕΡΙΝΑ Γ. ΚΛΑΔΟΥ

ΑΓΡ. & ΤΟΠΟΓΡΑΦΟΣ ΜΗΧΑΝΙΚΟΣ

ΕΡΓΟΔΟΤΗΣ

ΠΑΡΑΘΕΡΙΣΤΙΚΟΣ ΟΙΚΟΔΟΜΙΚΟΣ ΣΥΝΕΤΑΙΡΙΣΜΟΣ ΥΠΑΛΛΗΛΩΝ ΝΟΣΟΚΟΜΕΙΟΥ ΚΟΜΟΤΗΝΗΣ

ΘΕΩΡΗΘΗΚΕ
ΣΥΝΟΔΕΥΕΙ ΤΗΝ ΥΠ' ΑΡΙΘΜ. οικ. 681/04
ΑΠΟΦΑΣΗ ΤΗΣ Δ/ΝΣΗΣ ΠΕ.ΧΩ.
Κομοτηνή 24/2/04
Η προϊσταμένη ΔΙ.ΠΕ.ΧΩ
Διευθύντρια ΠΕ. ΧΩ.

ΕΡΓΟ

ΥΔΡΑΥΛΙΚΗ ΜΕΛΕΤΗ ΓΙΑ ΤΗΝ ΟΡΙΟΘΕΤΗΣΗ ΡΕΜΑΤΟΣ ΟΙΚΙΣΜΟΥ ΤΟΥ ΠΑΡΑΘΕΡΙΣΤΙΚΟΥ ΟΙΚΟΔΟΜΙΚΟΥ ΣΥΝΕΤΑΙΡΙΣΜΟΥ ΥΠΑΛΛΗΛΩΝ ΝΟΣΟΚΟΜΕΙΟΥ ΚΟΜΟΤΗΝΗΣ

ΘΕΣΗ

"ΜΑΥΡΗ ΡΑΧΗ" ΤΗΣ ΚΤΗΜΑΤΙΚΗΣ ΠΕΡΙΟΧΗΣ ΠΡΟΣΚΥΝΗΤΩΝ ΤΟΥ ΔΗΜΟΥ ΜΑΡΩΝΕΙΑΣ ΤΟΥ Ν.Δ. ΡΟΔΟΠΗΣ

ΘΕΜΑ ΣΧΕΔΙΟΥ	ΑΡΙΘΜΟΣ ΣΧΕΔΙΟΥ	Υ-1
ΟΡΙΟΓΡΑΜΜΗ ΟΡΙΟΘΕΤΗΣΗΣ ΡΕΜΑΤΟΣ	ΚΛΙΜΑΚΑ 1:500	

ΧΡΟΝΟΣ ΜΕΛΕΤΗΣ : ΙΟΥΛΙΟΣ 2003

ΣΦΡΑΓΙΔΑ - ΥΠΟΓΡΑΦΗ

ΚΑΤΕΡΙΝΑ Γ. ΚΛΑΔΟΥ
ΔΙΠΛΩΜΑΤΟΥΧΟΣ ΑΓΡ. & ΤΟΠΟΓΡΑΦΟΣ ΜΗΧΑΝΙΚΟΣ
ΑΡΙΣΤΟΤΕΛΕΙΟΥ ΠΑΝΕΠΙΣΤΗΜΙΟΥ ΘΕΣΣΑΛΟΝΙΚΗΣ
ΜΕΛΟΣ Τ.Ε.Ε. ΑΡΙΘ. ΜΗΤΡ. 46336
ΟΡΦΕΩΣ 1 - ΚΟΜΟΤΗΝΗ - ΤΗΛ. (0531) 27075 - FAX 33832

ΕΛΕΓΧΘΗΚΕ
19/9/03
Κων/νος Παπαντωνίου
Πολ. Μηχ.

Ο ΠΡΟΙΣΤΑΜΕΝΟΣ ΥΔΡ ΕΡΓΩΝ
15/9/03
ΓΕΩΡΓΙΟΣ ΧΡΙΣΤΟΦΟΡΙΔΗΣ
Πολ. Μηχ/κος με Α' βαθμό

ΘΕΩΡΗΘΗΚΕ
Κομοτηνή 17/9/03
Ο ΔΙΕΥΘΥΝΤΗΣ
ΤΕΧΝΙΚΩΝ ΥΠΗΡΕΣΙΩΝ
ΠΟΛΙΤΙΚΟΣ ΜΗΧΑΝΙΚΟΣ

Αριθ. 224 (2)

Επικύρωση καθορισμού οριογραμμών τμήματος ρέματος στον οικισμό Ξυλαγανής, τοποθεσία «Αυλάκι», Δήμου Μαρώνειας, Νομού Ροδόπης.

Ο ΓΕΝΙΚΟΣ ΓΡΑΜΜΑΤΕΑΣ ΠΕΡΙΦΕΡΕΙΑΣ
ΑΝΑΤΟΛΙΚΗΣ ΜΑΚΕΔΟΝΙΑΣ - ΘΡΑΚΗΣ

Έχοντας υπόψη:

1. Τις διατάξεις του άρθρου 5 του Ν. 3010/2002 (ΦΕΚ 91/Α) με το οποίο ρυθμίζονται θέματα καθορισμού οριογραμμών ρεμάτων.

2. Τις διατάξεις του άρθρου 5 του Ν. 3010/2002 (ΦΕΚ 91/Α), παράγραφος 3β, με την οποία ορίζεται ότι η επικύρωση του καθορισμού των οριογραμμών γίνεται με απόφαση του Γενικού Γραμματέα της οικείας Περιφέρειας.

3. Τις ισχύουσες διατάξεις της Πολεοδομικής Νομοθεσίας (δόμηση παρά τα ρέματα).

4. Τις διατάξεις του Ν. 2503/97 (ΦΕΚ 107 Α΄) «Διοίκηση, οργάνωση, στελέχωση της Περιφέρειας κλπ».

5. Την 1096/27.3.2003 (ΦΕΚ 393 Β/4.4.2003) απόφαση του Γενικού Γραμματέα περιφέρειας Α.Μ. - Θ. «Μεταβίβαση αρμοδιοτήτων σε προϊσταμένους Δ/νσεων και Τμήματος της Π.Α.Μ. - Θ.».

6. Το 4091 πε/14.1.2004 έγγραφο της Δ/νσης Δημοσίων Έργων / Τμήμα Υδραυλικών Έργων, με το οποίο διαβιβάσθηκε στην Δ/νση ΠΕ.ΧΩ. Περιφέρειας Α.Μ. - Θ. η υδραυλική μελέτη για την οριοθέτηση του ρέματος του θέματος.

7. Την 135/21.11.2002 απόφαση του Δημοτικού Συμβουλίου Μαρώνειας, με την οποία γνωμοδοτεί ομόφωνα θετικά υπέρ της οριοθέτησης του ρέματος στην περιοχή «Αυλάκι» Ξυλαγανής και του καθορισμού των οριογραμμών αυτού όπως προτείνονται από την υδραυλική μελέτη.

8. Την Υδραυλική Μελέτη για την οριοθέτηση του τμήματος ρέματος στην θέση «Αυλάκι» του οικισμού Ξυλαγανής, καθώς και τα τοπογραφικά διαγράμματα που την συνοδεύουν, όπως ελέγχθηκαν και θεωρήθηκαν από την Δ/νση Τεχνικών Υπηρεσιών Νομαρχιακού Διαμερίσματος Ροδόπης ως προς τον καθορισμό των οριογραμμών του ρέματος και από τα οποία προκύπτει ότι οι προτεινόμενες οριογραμμές του ρέματος οι οποίες απεικονίζονται στο διάγραμμα (Αριθμός Σχεδίου Ο-3) κλίμακας 1: 500, χαράχθηκαν λαμβάνοντας υπόψη την πλημμυρική παροχή για περίοδο επαναφοράς Τ=1000 έτη, αποφασίζουμε:

Επικυρώνουμε τις καθορισθείσες οριογραμμές του τμήματος ρέματος στην θέση «Αυλάκι» του οικισμού Ξυλαγανής του Δήμου Μαρώνειας, όπως φαίνονται στο διάγραμμα (Αριθμός Σχεδίου Ο-3) κλίμακας 1: 500 και σύμφωνα με την Υδραυλική Μελέτη, της αναδόχου μελετήτριας Στ. Τρίγκα - Κυπριανίδου, όπως αυτή ελέγχθηκε και θεωρήθηκε από τη Δ/νση Τεχνικών Υπηρεσιών του Νομαρχιακού Διαμερίσματος Ροδόπης.


Από τις διατάξεις της παρούσας δεν προκύπτουν δαπάνες.


Η ισχύς της παρούσας αρχίζει από την ανωτέρω δημοσίευση.


Η απόφαση αυτή μαζί με το συνημμένο διάγραμμα να δημοσιευθεί στην Εφημερίδα της Κυβερνήσεως.

Κομοτηνή, 19 Φεβρουαρίου 2004

Με εντολή Γενικού Γραμματέα Περιφέρειας
Η Διευθύντρια
ΑΛΕΞΑΝΔΡΑ ΠΑΣΣΟΠΟΥΛΟΥ

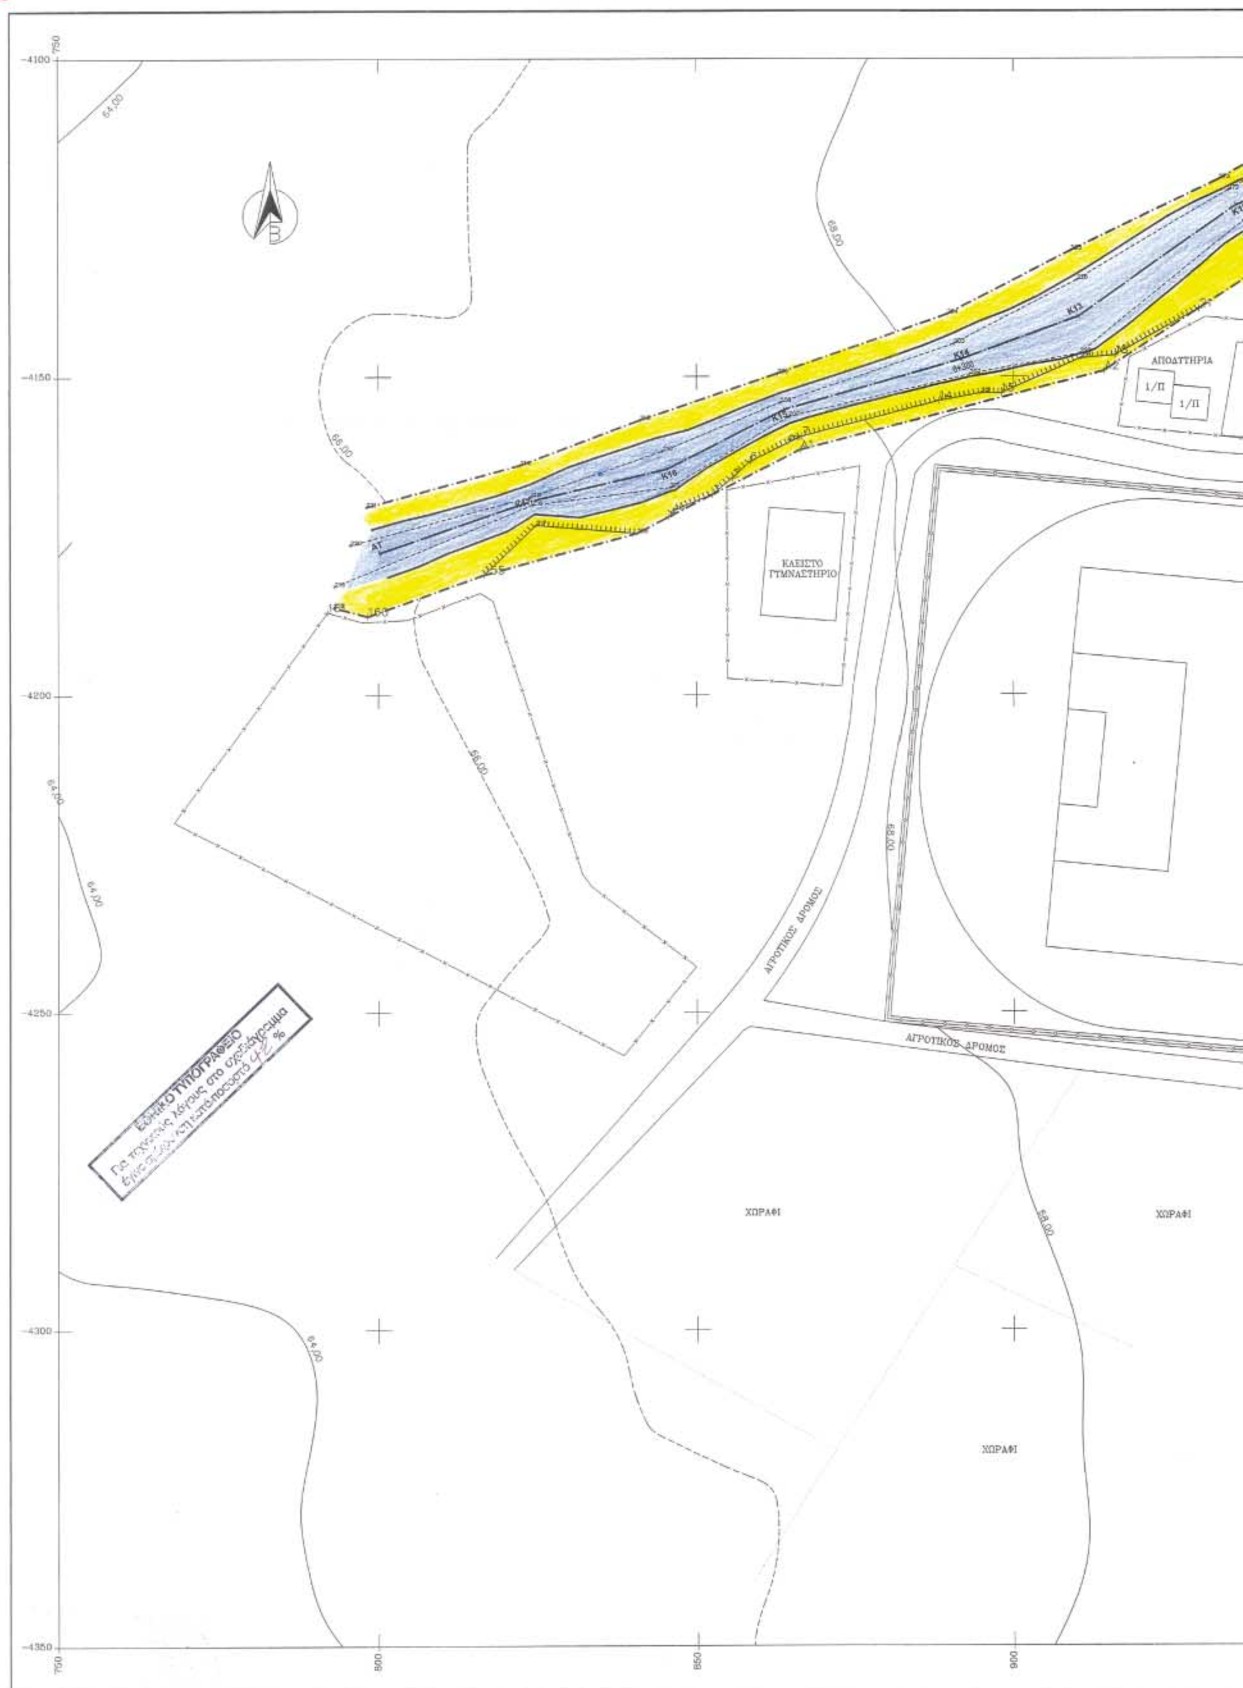
ΑΠΟΔΥΤΗΡΙΑ
1/Π
1/Π
ΚΛΕΙΣΤΟ ΓΥΜΝΑΣΤΗΡΙΟ
ΑΓΡΟΤΙΚΟΣ ΔΡΟΜΟΣ
ΑΓΡΟΤΙΚΟΣ ΔΡΟΜΟΣ
ΧΩΡΑΦΙ
ΧΩΡΑΦΙ
ΧΩΡΑΦΙ
ΕΘΝΙΚΟ ΤΥΠΟΓΡΑΦΕΙΟ
-4100
-4150
-4200
-4250
-4300
-4350
750
800
850
900
64,00
66,00
68,00

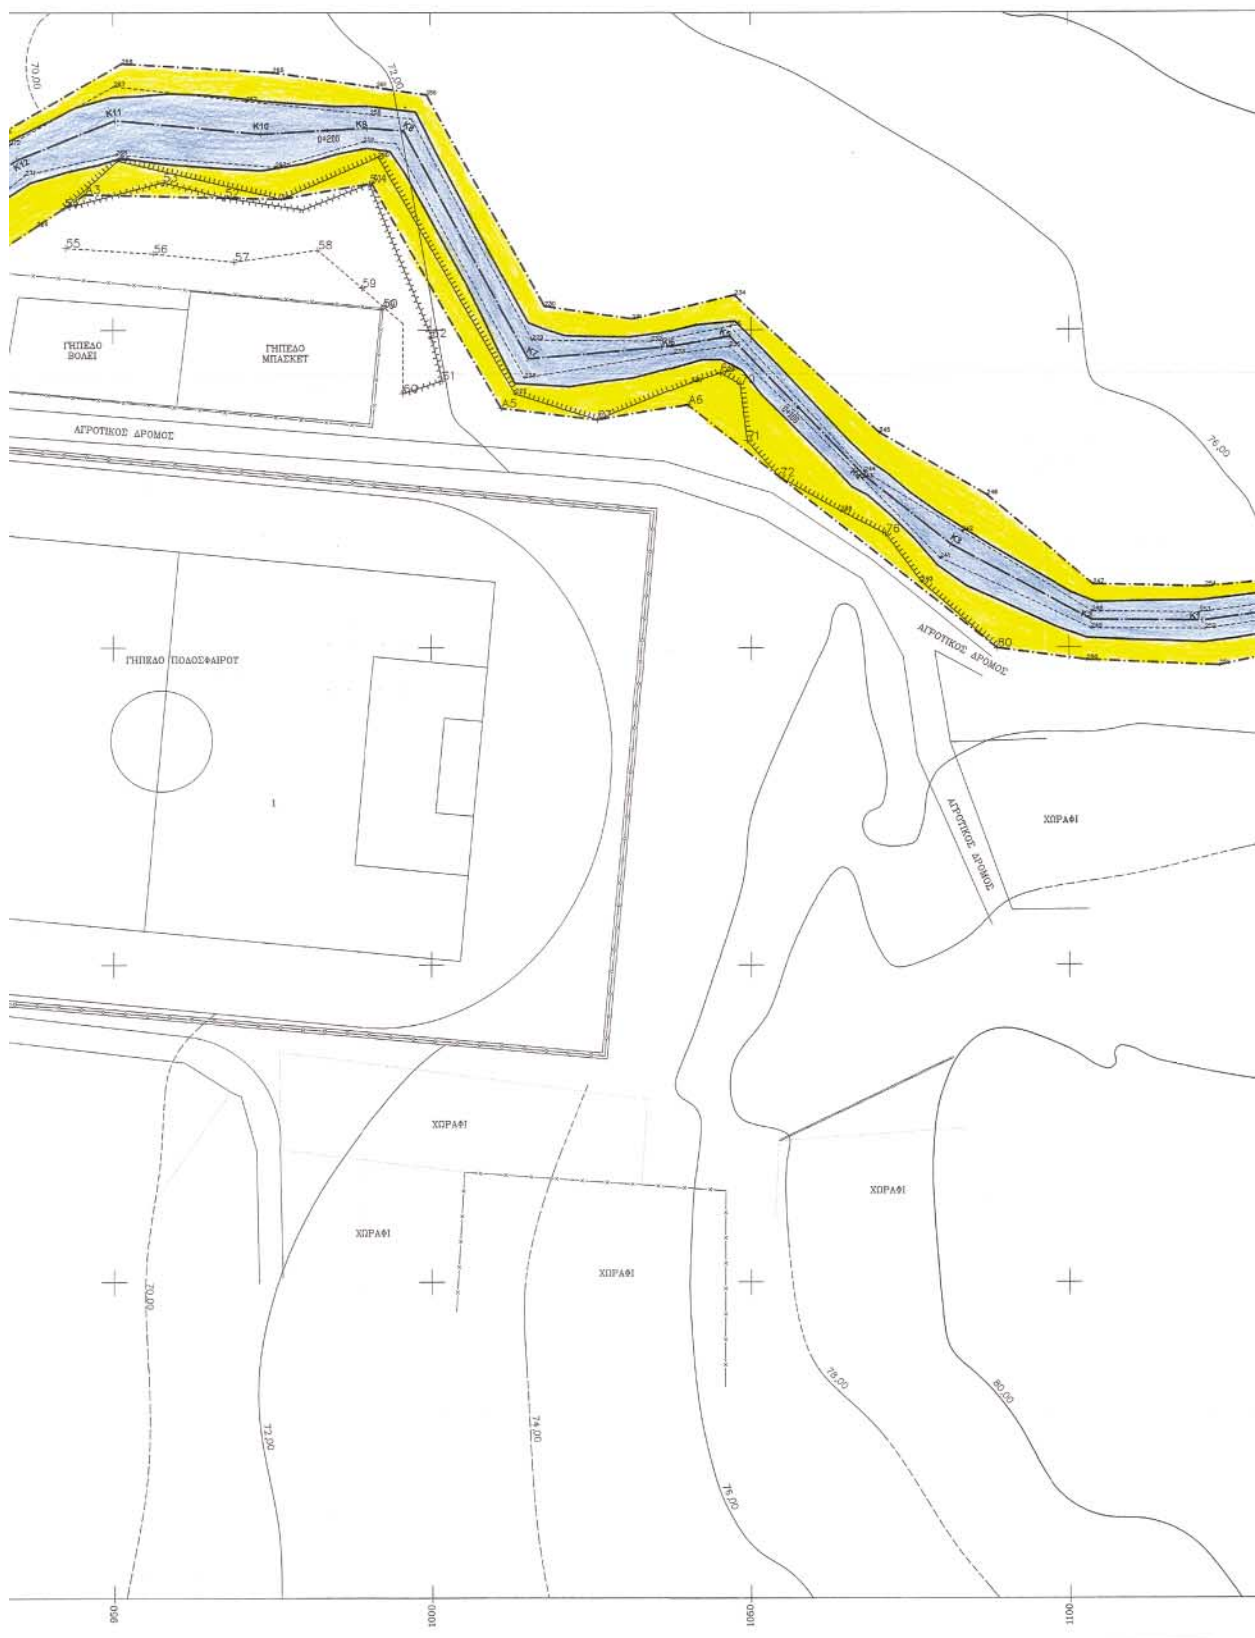
ΓΗΠΕΔΟ ΒΟΛΕΙ
ΓΗΠΕΔΟ ΜΠΑΣΚΕΤ
ΑΓΡΟΤΙΚΟΣ ΔΡΟΜΟΣ
ΓΗΠΕΔΟ ΠΟΔΟΣΦΑΙΡΟΥ
ΑΓΡΟΤΙΚΟΣ ΔΡΟΜΟΣ
ΑΓΡΟΤΙΚΟΣ ΔΡΟΜΟΣ
ΧΩΡΑΦΙ
ΧΩΡΑΦΙ
ΧΩΡΑΦΙ
ΧΩΡΑΦΙ
ΧΩΡΑΦΙ
70,00
72,00
74,00
76,00
78,00
80,00
950
1000
1050
1100

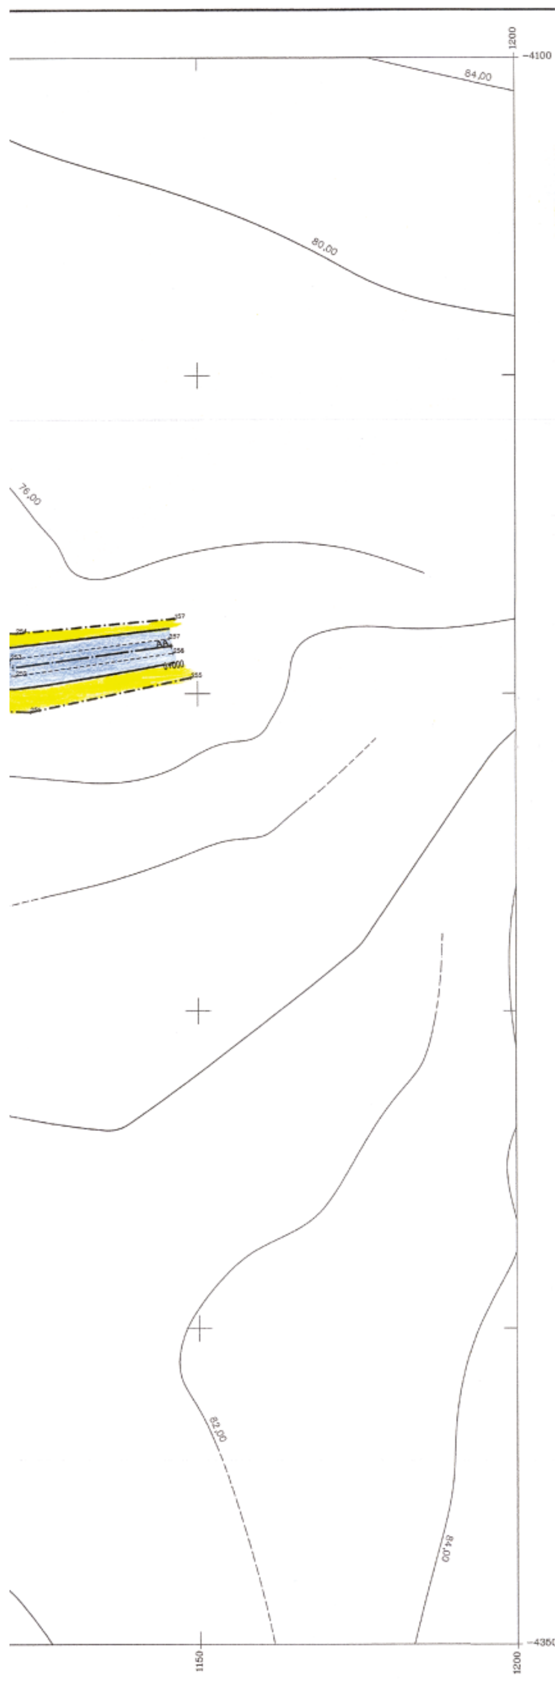

ΟΡΙΟΓΡΑΜΜΗ ΟΡΙΟΘΕΤΗΣΗΣ ΡΕΜΑΤΟΣ					
ΑΡΙΣΤΕΡΟ ΠΡΑΝΕΣ			ΔΕΞΙΟ ΠΡΑΝΕΣ		
Σημείο	X	Y	Σημείο	X	Y
218	793.03	-4186.19	221	798.11	-4170.48
160	798.33	-4187.59	214	822.30	-4163.95
155	816.61	-4181.14	213	841.15	-4156.86
209	840.67	-4174.65	205	862.80	-4149.58
4	845.67	-4172.07	204	889.51	-4140.22
3	852.56	-4168.58	225	908.99	-4130.23
A1	866.39	-4161.57	273	932.30	-4119.08
A2	914.21	-4149.16	266	951.41	-4108.05
21	929.21	-4139.36	265	975.17	-4109.48
224	937.98	-4133.63	261	991.53	-4111.72
54	942.34	-4130.79	156	999,40	-4113.03
A3	945.60	-4128.67	230	1017.76	-4146.24
52	967.64	-4129.19	231	1031.55	-4148.29
264	976.51	-4129.40	234	1047.41	-4144.51
51	990.34	-4127.00	245	1070.06	-4166.20
A4	990.70	-4126.94	246	1086.99	-4176.01
A5	1011.06	-4162.37	247	1103.79	-4190.04
67	1026.04	-4164.16	254	1121.42	-4190.47
A6	1040.10	-4161.79	157	1146.43	-4188.22
72	1054.54	-4173.20			
80	1088.55	-4200.06			
250	1102.83	-4201.97			
251	1123.66	-4202.89			
255	1148.97	-4197.47			

ΟΡΙΟΓΡΑΜΜΗ ΥΔΑΤΟΣ ΠΛΥΜΜΗΡΙΚΗΣ ΚΑΤΑΣΤΑΣΗΣ

ΦΡΥΔΙ ΠΡΑΝΟΥΣ ΡΕΜΑΤΟΣ

ΟΡΙΟΓΡΑΜΜΗ ΟΡΙΟΘΕΤΗΣΗΣ ΡΕΜΑΤΟΣ

ΚΑΘΡΕΠΤΗΣ ΠΛΥΜΜΗΡΙΚΗΣ ΚΑΤΑΣΤΑΣΗΣ

ΠΕΡΙΟΧΗ ΟΡΙΟΘΕΤΗΣΗΣ ΡΕΜΑΤΟΣ

Η ΕΛΕΓΞΑΣΑ
ΤΣΟΛΑΚΗ ΟΛΥΜΠΙΑ
ΠΟΛΙΤΙΚΟΣ ΜΗΧΑΝΙΚΟΣ

ΤΕΧΝΙΚΟ ΓΡΑΦΕΙΟ ΜΕΛΕΤΩΝ
ΣΤ. ΤΡΙΓΚΑ - ΚΥΠΡΙΑΝΙΔΟΥ
Δπ. ΠΟΛΙΤΙΚΟΣ ΜΗΧΑΝΙΚΟΣ

ΚΟΜΟΤΗΝΗ 6/11/03
Ο ΠΡΟΪΣΤΑΜΕΝΟΣ ΥΔΡ. ΕΡΓΩΝ
ΓΕΩΡΓΙΟΣ ΧΡΙΣΤΟΦΟΡΙΔΗΣ
Πολ. Μηχ/κος με Α' βαθμό

ΕΡΓΟΔΟΤΗΣ: **ΔΗΜΟΣ ΜΑΡΩΝΕΙΑΣ**
ΝΟΜΟΣ ΡΟΔΟΠΗΣ

ΕΡΓΟ: **ΥΔΡΑΥΛΙΚΗ ΜΕΛΕΤΗ ΓΙΑ ΤΗΝ ΟΡΙΟΘΕΤΗΣΗ ΡΕΜΑΤΟΣ ΣΤΟΝ ΟΙΚΙΣΜΟ ΞΥΛΑΓΑΝΗΣ ΤΟΥ ΔΗΜΟΥ ΜΑΡΩΝΕΙΑΣ ΣΤΗΝ ΠΕΡΙΟΧΗ ΑΥΛΑΚΙ**

ΘΕΩΡΗΘΗΚΕ
Κομοτηνή 6/11/03
ΚΥΡΙΑΚΟΣ ΚΕΧΑΓΙΑΣ
Πολ. Μηχ/κος

ΘΕΣΗ: **ΠΕΡΙΟΧΗ ΑΥΛΑΚΙ - ΟΙΚΙΣΜΟΥ ΞΥΛΑΓΑΝΗΣ**
ΔΗΜΟΥ ΜΑΡΩΝΕΙΑΣ - ΝΟΜΟΥ ΡΟΔΟΠΗΣ

ΘΕΜΑ ΣΧΕΔΙΟΥ:
ΟΡΙΟΓΡΑΜΜΕΣ ΠΛΗΜΜΥΡΙΚΗΣ ΚΑΤΑΣΤΑΣΗΣ, ΟΡΙΟΘΕΤΗΣΗΣ

ΘΕΩΡΗΘΗΚΕ
ΣΥΝΟΔΕΥΕΙ ΤΗΝ ΥΠ' ΑΡΙΘΜ 224/04
ΑΠΟΦΑΣΗ ΤΗΣ Δ/ΝΣΗΣ ΠΕ.ΧΩ.
Κομοτηνή 24/2/04
Η προϊσταμένη ΔΙ.ΠΕ.ΧΩ.

ΧΡΟΝΟΣ ΕΚΠΟΝΗΣΗΣ ΜΕΛΕΤΗΣ: **ΣΕΠΤΕΜΒΡΙΟΣ 2002**

ΑΡΙΘΜΟΣ ΣΧΕΔΙΟΥ: **Ο - 3** ΚΛΙΜΑΚΑ: **1:500**

ΣΦΡΑΓΙΔΑ - ΥΠΟΓΡΑΦΗ:

ΣΤΥΛΙΑΝΗ ΚΥΠΡΙΑΝΙΔΟΥ - ΤΡΙΓΚΑ
ΓΕΩΤΕΧΝΙΚΕΣ ΜΕΛΕΤΕΣ - ΕΡΕΥΝΕΣ
ΜΕΛΕΤΕΣ ΥΔΡΑΥΛΙΚΩΝ ΕΡΓΩΝ
Αγ. Αποστόλων 6, 67100 ΞΑΝΘΗ
ΤΗΛ. (0541) 23174 - 26436

Αθανάσιος Δ. Ρόϊδος
ΠΟΛΙΤΙΚΟΣ ΥΠΟΜ/ΚΟΣ

ΑΘΑΝΑΣΙΟΣ ΜΠΑΣΙΑΚΟΣ
Διπλ. Πολιτ. Μηχανικός

Δ/ντρια ΠΕ. ΧΩ.

175/2002